

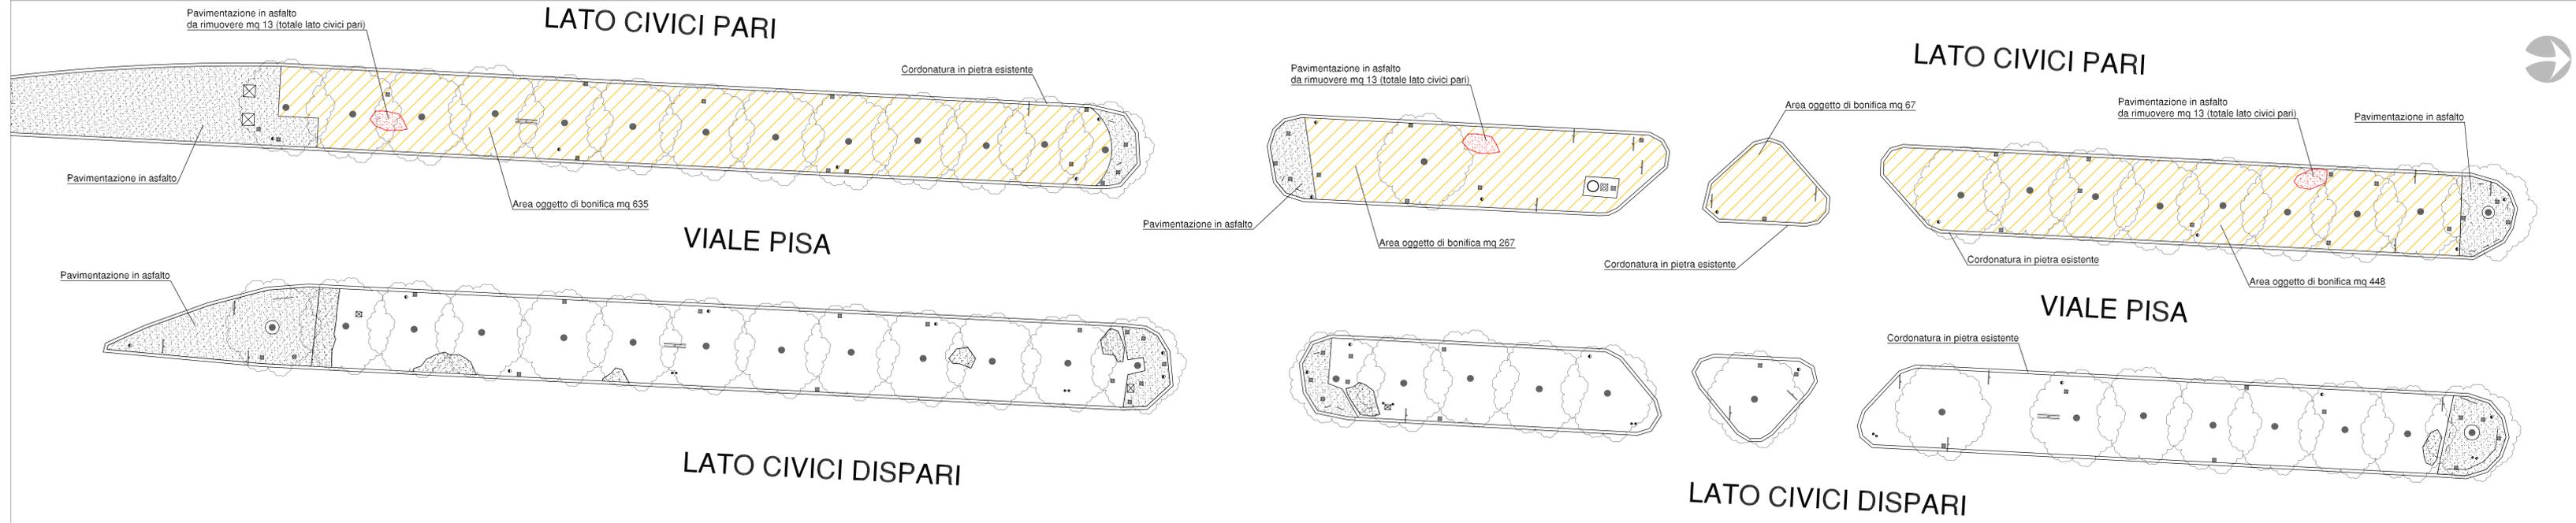




STATO DI FATTO - SCALA 1:200

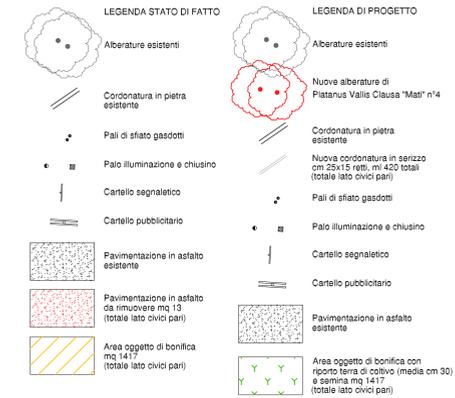

PROGETTO - SCALA 1:200

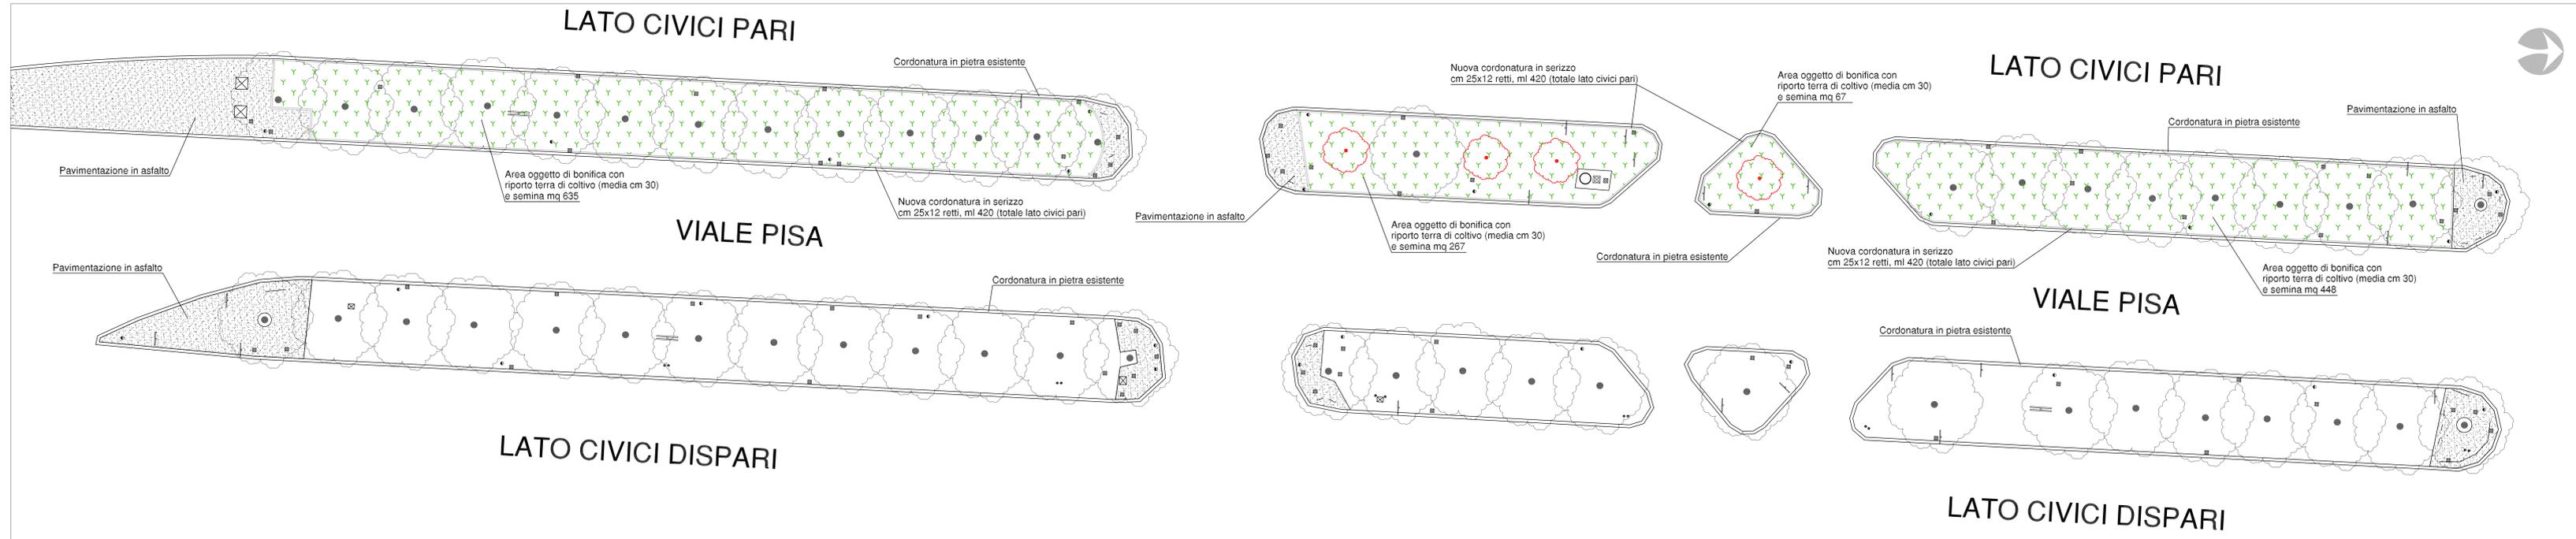

Part. costruttivo formazione "doppio cordolo"  
Sezione tipo (scala 1:20)

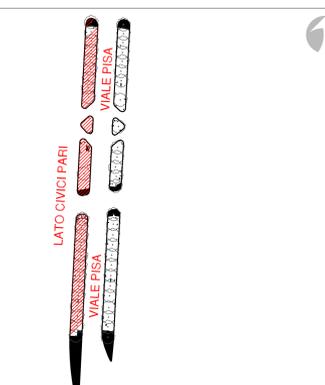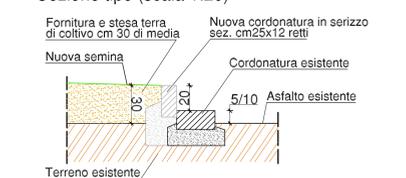

Milano		<b>Viale Pisa - 7.006</b>	
Comune di Milano		CO.GE.S.	
Settore Tecnico Arredo Urbano e Verde Direttore di Settore: Dott. Ing. Luigi Viganì		Presidente: Rag. Giulio Borghi Direttore Tecnico: Dott. Alberto Antonelli	
Tavola:	01	Progetto:	PROGETTAZIONE ESECUTIVA
P.G.:	0.000.000/2004	Localizzazione:	Viale Pisa
Cost area:	7.006	Descrizione tavola:	Stato di fatto/Riqualificazione airole esistenti - LATO CIVICI PARI
Data:	08.06.2010	Direttore di settore:	Dott. Ing. Luigi Viganì
Scala:	1:200	Supervisore del Servizio:	Dott. Agr. Mauro Carra
		PROGETTAZIONE PRELIMINARE:	S.T.A.U.V.
		PROGETTAZIONE ESECUTIVA DEFINITIVA:	CO.GE.S. e S.T.A.U.V.
Di:	00/000	Descrizione modifica:	Revisione:
E' vietata la riproduzione di questo documento senza la preventiva autorizzazione del Comune di Milano.			
File:	1084974333 COG03 Di Progetto CIVI	Disegnato:	Settimini 001
Scale:	1:1	Stampato:	1:1